



S

R O M Â N I A
JUDEȚUL ILFOV
CONSILIUL LOCAL AL ORAȘULUI POPEȘTI - LEORDENI

Piața Sf. Maria, nr. 1, Popești-Leordeni, Județul Ilfov.
Tel.: 0374.40.88.18; 0374.40.88.19; 0374.40.88.20; 0374.40.88.21; fax: 0374.40.88.22; web: www.ppl.ro

HOTĂRÂRE

privind aprobarea documentației de dezmembrare a imobilului cu număr cadastral 3341 număr C.F. vechi 3427 intabulat în cartea funciară a localității Popești-Leordeni cu numărul 105561

Consiliul local al orașului Popești-Leordeni;

Având în vedere raportul de specialitate al Direcției de Administrare a Domeniului Public și Privat înregistrat sub nr. 982/09.01.2020, referatul de aprobare al primarului orașului Popești-Leordeni înregistrat sub nr. 991/09.01.2020, precum și rapoartele de avizare ale: comisiei nr. 1 (comisia pentru activități economico-financiare, servicii, comerț, gospodărire comună, administrarea domeniului public și privat) înregistrat sub nr. 3428/21.01.2020, comisiei nr. 2 (comisia pentru activități social - culturale, culte, învățământ, sănătate și familie, muncă și protecție socială, protecție copii, tineret și sport - turism) înregistrat sub nr. 3429/21.01.2020, comisiei nr. 3 (juridică, administrație publică locală, apărarea drepturilor cetățenești, relații cu alte autorități publice locale din țară și străinătate) înregistrat sub nr. 3430/21.01.2020 și al comisiei nr. 4 (comisia pentru amenajarea teritoriului și urbanism, realizarea lucrărilor publice, protecția mediului înconjurător, conservarea și păstrarea monumentelor istorice și de arhitectură) înregistrat sub nr. 3431/21.01.2020;

Văzând referatul de admitere pentru dezmembrare imobil, aflat în domeniul privat al UAT Popești-Leordeni, din care reiese planul pentru dezmembrare în două imobile, distincte, respectiv 1125291 și 125292, cu numărul 381069/29.11.2019;

Analizând HCL numărul 114/24.10.2018 *pentru aprobarea completării și modificării art. 2 al HCL nr. 68/28.06.2018 coroborat cu HCL 68/2018 privind aprobarea acordului de parteneriat între orașul Popești-Leordeni prin Consiliul Local al orașului Popești-Leordeni- Asociația EcoAssist și ONCR- Filiala Lupii Ageri Popești-Leordeni în vederea implementării inițiativei naționale de împădurire pe bază de voluntariat "Plantăm fapte bune în România",*

În conformitate cu prevederile:

- art. 551 alin. (1) coroborat cu art. 552 și prevederile 553 alin. (1), art. 555 alin (1)-(2) și cu art. 556 din Codul Civil din 2009, republicat cu modificările și completările ulterioare;
- art. 25 alin. "2" din Legea cadastrului și a publicității imobiliare cu numărul 7/1996, republicată, cu modificările și completările ulterioare;
- art. 132, art. 133, art. 134, art. 135 al Regulamentului de Avizare, recepție și înscriere în evidențele de cadastru și Carte Funciară din 9.07.2014;
- art. 129 alin. (2) lit. "b" și "c" coroborat cu alin. (4) lit. "f" și cu alin. (6) lit. "c", a art. 139 alin (3) lit "e" și "g" din OUG 57/2019 privind Codul administrativ, republicată cu modificările ulterioare;

HOTĂRĂȘTE:

Art.1 Se aprobă documentația de dezmembrare a imobilului situat în extravilanul localității, identificat cu NC 3341, având număr C.F. vechi 3427 intabulat în cartea funciară a localității Popești-Leordeni cu numărul 105561 cu suprafața totală de 18453 mp, jud. Ilfov, oraș Popești-Leordeni, Tarla 1, Parcela 18/2, categoria de folosință- N (neproductiv), în două loturi distincte conform soluției propuse prin documentația tehnică cadastrală de publicitate imobiliară întocmită din Anexa 1, care constituie parte integrantă din prezenta hotărâre;

Art.2 Se împuternicește doamna Petre Alina Georgiana, în vederea reprezentării orașului Popești-Leordeni și a Consiliului Local al orașului Popești-Leordeni, în fața notarului public, precum și la Oficiul de Cadastru și Publicitate imobiliară Ilfov, pentru încheierea documentațiilor, semnarea și îndeplinirea tutuor formalităților legale și condițiilor de publicitate imobiliară, prevăzute de lege, în vederea dezmembrării loturilor menționate.

Art.3 Primarul orașului Popești-Leordeni, prin Direcția de administrare a domeniului public și privat, va duce la îndeplinire prezenta hotărâre.

Art.4 Secretarul general UAT va asigura comunicarea prezentei, potrivit competențelor.

PREȘEDINTE DE ȘEDINȚĂ,

Silviu CAZACU




**CONTRASEMNEAZĂ,
SECRETAR GENERAL UAT
Margareta ICHIM**

Plan de amplasament și delimitare a imobilului cu propunere de dezmembrare

Scara 1:2000

Nr. cadastral	Suprafața măsurată a imobilului (mp)	Adresa imobilului
3341	18453 mp	jud. Ilfov, oras Popesti Leordeni, T. 1, P. 18/2
Nr. Cartea Funciară		Unitatea Administrativ Teritorială (UAT)
		Popesti Leordeni

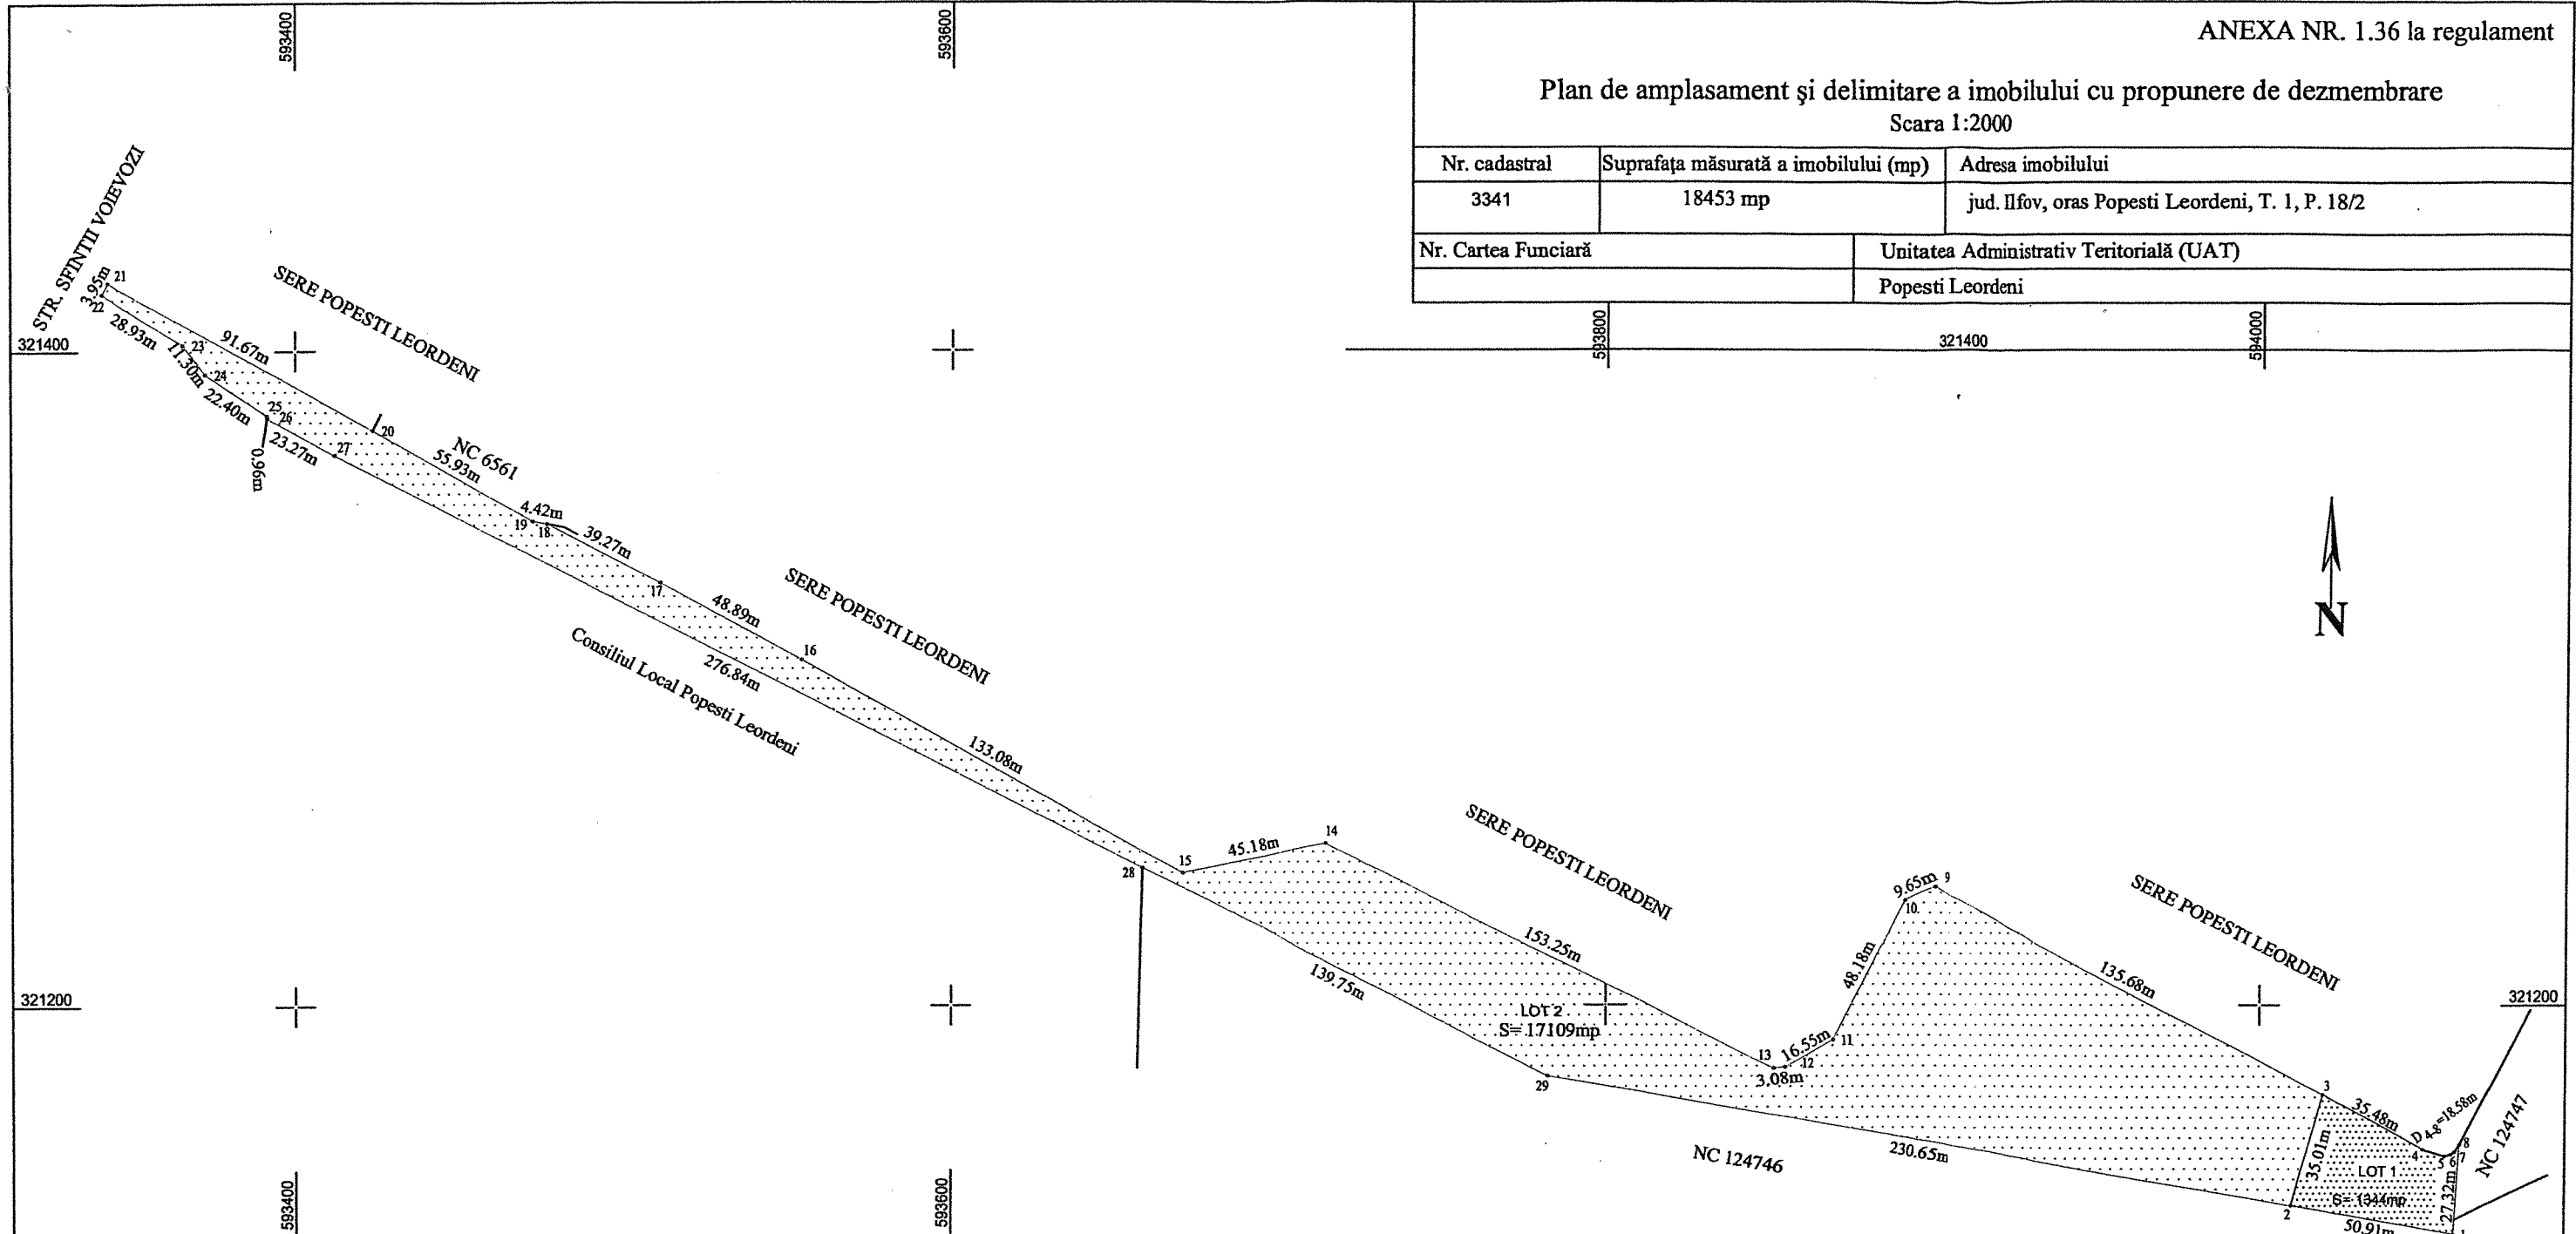

TABEL DE MISCARE PARCELARA PENTRU DEZLIPIRE IMOBIL							
SITUATIA ACTUALA (inainte de dezmembrare)				SITUATIA VIITOARE (dupa dezmembrare)			
Nr. cad.	Suprafata (mp)	Categoria de folosinta	Descrierea imobilului	Nr. Cad.	Suprafata (mp)	Categoria de folosinta	Descrierea imobilului
3341	18453	N	Teren neimprejmuit	125291	1344	N	LOT 1
				125292	17109	N	LOT 2
TOTAL	18453				18453		

Executant:
ing. MILITARU SILVIU CATALIN

Confirm executarea măsurătorilor la teren, corectitudinea întocmirii documentației cadastrale și corespondența acesteia cu realitatea din teren

Semnătura și ștampila:

Data 28.11.2019

Inspector

Confirm introducerea imobilului în baza de date integrată și atribuirea numărului cadastral

BOGDAN PETRE-IULIAN

Semnătura și parafa

Consilier

Data 11. DEC. 2019

Ștampila BCPI

321000

321000

RAPORT DE AVIZARE
COMISIA NR. 1

comisia pentru activități economico – financiare, servicii, comerț,
gospodărie comunală, administrarea domeniului public și privat

9. Proiect de hotărâre privind aprobarea documentelor
de dezmembrare a imobilului cu număr
cadastral 3341, nr. C.F. vechi 3427 înțabulat
în cartea funciara a localității Popești-Leordeni
cu numărul 105561 - inițiator Petru Iacob.

Văzând referatul de aprobare al primarului
Petru Iacob, precum și raportul de specialitate al
~~director~~ Bogdan Chirătescu, comisia nr. 1 acordă
aviz favorabil.

Președinte: ȘUTRU PAVEL

Secretar: CAZACU ADRIANA

Membru: TRANCIOVEANU RAFAEL

Membru: AFRONIE NICOLAE-ALIN

Membru: RADU IOSIF

CONSILIUL LOCAL AL ORAȘULUI POPEȘTI LEORDENI
NR. 3429 / 21.01. 2020

RAPORT DE AVIZARE
COMISIA NR. 2

Comisia pentru activități social – culturale, culte, învățământ, sănătate
și familie, muncă și protecție socială, protecție copii, tineret și sport –
turism

Având în vedere Referatul de aprobare 991/09.01.2020
intocmit de Primarul Orașului Popești Leordeni și Raportul
de specialitate nr. 982/09.01.2020 al Direcției
de Administrație a Municipiului Public și Privat,
privind aprobarea documentației de dezvoltare
cu nr. contract 3341 număr C.T. veci 3427 întocmit
în C.T. a localității Popești cu nr. 101561,
Comisia nr. 2 prezintă aviz favorabil de
dezmențire;

Președinte: NĂSTASE IOSIF

Secretar: CIOTOIANU MARIAN

Membru: ȘERBAN IONUȚ

Membru: DOGARU ION

Membru: ALEXANDRU ION

CONSILIUL LOCAL AL ORAȘULUI POPEȘTI LEORDENI
NR. 3430 / 21.01 2020

RAPORT DE AVIZARE
COMISIA NR. 3

COMISIA JURIDICĂ, ADMINISTRAȚIE PUBLICĂ LOCALĂ, APĂRAREA
DREPTURILOR CETĂȚENEȘTI, RELAȚII CU ALTE AUTORITĂȚI
PUBLICE LOCALE DIN ȚARĂ ȘI STRĂINĂTATE

Proiect de hotărâre privind aprobarea
documentației de desemnare a imobilului cu
număr cadastral 3341 CF vechi 3427 întărit în
cartea funciară a localității Popești Leordeni cu
numărul 105561.

Comisia acordă viză favorabilă.

Președinte: CAZACU SILVIU

Secretar: URSULEAC IULIAN DORU

Membru: ONCUȚA ELENA

Membru: NICULAE ANTON

Membru: DUMINIC MARIA

[Handwritten signatures of the committee members]

CONSILIUL LOCAL AL ORAȘULUI POPEȘTI LEORDENI
NR. 3431 / 21.02 2020

**RAPORT DE AVIZARE
COMISIA NR. 4**

**Comisia pentru amenajarea teritoriului și urbanism, realizarea
lucrărilor publice, protecția mediului înconjurător, conservarea și păstrarea
monumentelor istorice și de arhitectură**

Prezent de hotărâre privind aprobarea
documentelor de detasament a imobilelor
cu număr cadastrel 3341 număr CF. vechi
3427 înscrisat în cartea funciară a localității
Popești - Leordeni cu numărul 105561 înscrisat
Părinți Petre - Iacob.

Analizând expunerea de motive, Comisia
nu a acordat avizul favorabil


Președinte: MITRAN C-TIN

Secretar: STAN FLORIN RAȚU VIRGIL

Membru: VOICU LAURENȚIU CLAUDIU

Membru: ANGHEL CĂTĂLIN

Membru: ȘUTRU PAVEL

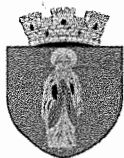

ROMÂNIA
JUDEȚUL ILFOV
PRIMĂRIA ORAȘULUI POPEȘTI – LEORDENI
Popești – Leordeni, Piața Sfânta Maria nr. 1, Județul Ilfov
Tel : 0374.408.817, fax : 0374.408.822

Nr. 993/09.01.2020

PROIECT DE HOTĂRÂRE

privind aprobarea documentației de dezmembrare a imobilului cu număr cadastral 3341 număr C.F. vechi 3427 intabulat în cartea funciară a localității Popești-Leordeni cu numărul 105561

Consiliul local al orașului Popești-Leordeni;

Având în vedere:

Referatul de aprobare nr. 991/09.01.2020 întocmit de primarul orașului Popești-Leordeni;

Raportul de specialitate nr. 982/09.01.2020 al Direcției de Administrare a Domeniului Public și Privat;

Văzând referatul de admitere pentru dezmembrare imobil, aflat în domeniul privat al UAT Popești-Leordeni, din care reiese planul pentru dezmembrare în două imobile, distincte, respectiv 1125291 și 125292, cu numărul 381069/29.11.2019;

Analizând HCL numărul 114/24.10.2018 *pentru aprobarea completării și modificării art. 2 al HCL nr. 68/28.06.2018 coroborat cu HCL 68/2018 privind aprobarea acordului de parteneriat între orașul Popești-Leordeni prin Consiliul Local al orașului Popești-Leordeni- Asociația EcoAssist și ONCR- Filiala Lupii Ageri Popești-Leordeni în vederea implementării inițiativei naționale de împădurire pe bază de voluntariat "Plantăm fapte bune în România",*

În conformitate cu prevederile:

- art. 551 alin. (1) coroborat cu art. 552 și prevederile 553 alin. (1), art. 555 alin (1)-(2) și cu art. 556 din Codul Civil din 2009, republicat cu modificările și completările ulterioare;
- art. 129 alin. (2) lit. "b" și "c" coroborat cu alin. (4) lit. "f" și cu alin. (6) lit. "c", a art. 139 alin (3) lit "e" și "g" din OUG 57/2019, republicată cu modificările ulterioare privind Codul administrativ.
- art. 25 alin. "2" din Legea cadastrului și a publicității imobiliare cu numărul 7/1996, republicată, cu modificările și completările ulterioare;
- Art. 132, art. 133, art. 134, art. 135 al Regulamentului de Avizare, recepție și înscriere în evidențele de cadastru și Carte Funciară din 9.07.2014.

HOTĂRĂȘTE:

Art. 1 (1) Se aprobă documentația de dezmembrare a imobilului situat în extravilanul localității, identificat cu NC 3341, având număr C.F. vechi 3427 intabulat în cartea funciară a localității Popești-Leordeni cu numărul 105561 cu suprafața totală de 18453 mp, jud. Ilfov, oraș Popești-Leordeni, Tarla 1, Parcela 18/2, categoria de folosință- N (neproductiv), în două loturi distincte conform soluției propuse prin documentația tehnică cadastrală de publicitate imobiliară întocmită din Anexa 1, care constituie parte integrantă din prezenta;

Art. 2 Se împuternicește dl./dna PETRE ALINA., în vederea reprezentării orașului Popești-Leordeni și a Consiliului Local al orașului Popești-Leordeni, în fața notarului public, precum și la Oficiul de Cadastru și Publicitate imobiliară Ilfov, pentru încheierea documentațiilor, semnarea și îndeplinirea tuturor formalităților legale și condițiilor de publicitate imobiliară, prevăzute de lege, în vederea dezmembrării loturilor menționate.

Art. 3 Primarul orașului Popești-Leordeni, prin Direcția de administrare a domeniului public și privat vor duce la îndeplinire prezenta.

Art. 4 Secretarul general al orașului Popești-Leordeni va asigura comunicarea prezentei, potrivit competențelor.

**INIȚIATOR,
PRIMAR,
Petre IACOB**



**AVIZAT PENTRU LEGALITATE,
SECRETAR GENERAL UAT,
Margareta ICHIM**



ROMÂNIA
JUDEȚUL ILFOV
PRIMĂRIA ORAȘULUI POPEȘTI-LEORDENI
Piața Sfânta Maria nr. 1; tel. 0374/40.88.19; 0374/40.88.20;
0374/40.88.21; fax: 0374/40.88.22;
web: www.ppl.ro
Nr. 991/09.01.2020

Referat de aprobare

privind aprobarea documentației de dezmembrare a imobilului cu număr cadastral 3341 având număr C.F. vechi 3427 intabulat în cartea funciară a localității Popești-Leordeni cu numărul 105561

Având în vedere Raportul de specialitate al Direcției de Administrare a Domeniului Public și Privat înregistrat sub nr. 982/09.01.2020, prin care se propune aprobarea documentației de dezmembrare a terenului aflat în domeniul privat al UAT Popești-Leordeni și situat în extravilanul localității, respectiv se solicită aprobarea documentației de dezmembrare a imobilului cu NC 3341 având număr C.F. vechi 3427 intabulat în cartea funciară a localității Popești-Leordeni cu numărul 105561, teren aflat în domeniul privat al UAT Popești-Leordeni, în două loturi distincte conform soluției propusă prin documentația tehnică cadastrală de publicitate imobiliară întocmită de ing. Militaru Silviu Cătălin, după cum urmează:

Lotul 1: NC 125291 cu suprafață măsurată de 1344 mp;

Lotul 2: NC 125292 cu suprafață măsurată de 17109 mp.

În temeiul Referatului de admitere (dezmembrare imobil) cu nr. 381069/29.11.2019, împreună cu ANEXELE nr. 1.35 și 1.36 la Regulament,

În conformitate cu prevederile:

- art. 129 alin. (2) lit. b) și c) coroborat cu alin. (4) lit. (f) și cu alin. (6) lit. c) din OUG 57/2019 privind Codul administrativ, republicat și modificările ulterioare;
- Ținând cont de prevederile art. 25 alin. (2) din Legea cadastrului și a publicității imobiliare cu numărul 7/1996, republicată, cu modificările și completările ulterioare;
- Art. 551 alin. (1) coroborat cu art. 552 și prevederile 553 alin. (1), art. 555 alin (1)-(2) și cu art. 556 din Codul Civil din 2009, republicat cu modificările și completările ulterioare;
- Art. 132, art. 133, art. 134, art. 135 al Regulamentului de Avizare, recepție și înscriere în evidențele de cadastru și Carte Funciară din 9.07.2014.

Față de cele prezentate mai sus și în temeiul prevederilor art. 136 alin. (1) din O.U.G. 57/2019 privind Codul Administrativ, îmi exprim inițiativa de promovare a unui proiect de hotărâre cu următorul obiect:

"privind aprobarea documentației de dezmembrare a imobilului cu număr cadastral 3341, având număr C.F. vechi 3427 intabulat în cartea funciară a localității Popești-Leordeni cu numărul 105561"

Primar,
Petre IACOB





ROMÂNIA
JUDEȚUL ILFOV
PRIMĂRIA ORAȘULUI POPEȘTI-LEORDENI
Direcția de administrare a domeniului public și privat
Piața Sfânta Maria nr. 1; tel. 0374/40.88.19; 0374/40.88.20;
0374/40.88.21; fax: 0374/40.88.22;
web: www.ppl.ro
Nr. 982/09.01.2020

RAPORT DE SPECIALITATE

privind aprobarea documentației de dezmembrare a imobilului cu număr cadastral 3341 având număr C.F. vechi 3427 intabulat în cartea funciară a localității Popești-Leordeni cu numărul 105561

Din necesitatea de a duce la îndeplinire HCL 68/2018, modificat prin HCL 114/2018 se impune aprobarea documentației de dezmembrare a lotului cu număr cadastral 3341, având număr C.F. vechi 3427 intabulat în cartea funciară a localității Popești-Leordeni cu numărul 105561 în suprafață totală de 18453 mp, din care, conform Hotărârii sus-menționate au fost puși la dispoziție 1344mp cu scopul îndeplinirii acordului de parteneriat între orașul Popești-Leordeni-Asociația EcoAssist și ONCR- filiala Lupii Ageri-Popești-Leordeni, în vederea implementării inițiativei naționale de împădurire pe bază de voluntariat "Plantăm fapte bune în România".

- Terenul menționat se află în domeniul privat al UAT Popești-Leordeni și este identificat potrivit Planului de amplasament și delimitare a imobilului cu propunerea de dezlipire executată de către ing. Militaru Silviu Cătălin și Referatul de admitere (dezmembrare imobil) nr. 381069/29.11.2019 emis de către Oficiul de Cadastru și Publicitate Imobiliară Ilfov – BCPI Buftea, documentație cadastrală ce constituie anexă la proiectul de hotărâre.
- Din acest motiv, urmare a identificării soluției, propunem aprobarea documentației de dezmembrare pentru imobil cu NC 3341 având număr C.F. vechi 3427 intabulat în cartea funciară a localității Popești-Leordeni cu numărul 105561, situat în extravilanul localității, conform soluției ce reiese din planurile atașate, respectiv în NC 125291 cu suprafață măsurată de 1344mp și în NC 125292 cu suprafață măsurată de 17109mp. Conform documentației sus-menționate, imobilul situat în jud. Ilfov, Tarla 1, Parcela 18/2, UAT Popești-Leordeni, având numărul cadastral 3341 este propus spre a fi dezmembrat în:
 - NC 125291, situat în jud. Ilfov, T.1, P.18/2, lot 1 UAT Popești -Leordeni, având suprafața de 1344mp și
 - NC 125192 situat în jud. Ilfov, T.1, P.18/2, lot 2 UAT -Popești-Leordeni, având suprafața de 17109mp.

Imobilul identificat cu NC 3341 având număr C.F. vechi 3427 intabulat în cartea funciară a localității Popești-Leordeni cu numărul 105561 se află în domeniul privat al UAT Popești-Leordeni și are o suprafață de 18453 mp, având categoria de folosință N.

După definitivarea procesului de dezmembrare al imobilului sus-menționat, situația se propune a se prezenta după cum urmează:

-Lotul 1 având NC 125291- 1344mp- categoria de folosință N

- **Lotul 2** având NC 125292 – 17109mp- categoria de folosință N
- În baza art. 129 alin. (2) lit. “b” și “c” coroborat cu alin. (4) lit. “f” și cu alin. (6) lit. c) din OUG 57/2019 privind Codul administrativ, republicat și cu modificările ulterioare.
- Ținând cont de prevederile art. 25 alin. “2” din Legea cadastrului și a publicității imobiliare cu numărul 7/1996 , republicată, cu modificările și completările ulterioare;
- Având în vedere reglementările art. 551 alin. (1) coroborat cu art. 552 și prevederile 553 alin. (1), art. 555 alin (1)-(2) și cu art. 556 din Codul Civil din 2009, republicat cu modificările și completările ulterioare;

Ca urmare a celor menționate propunem adoptarea proiectului de hotărâre *privind aprobarea documentației de dezmembrare a imobilului cu număr cadastral 3341 având număr C.F. vechi 3427 intabulat în cartea funciară a localității Popești-Leordeni cu numărul 105561*

Director,
Bogdan CERNĂTESCU



Întocmit,
insp. Alina Georgiana Petre





Oficiul de Cadastru și Publicitate Imobiliară ILFOV
Biroul de Cadastru și Publicitate Imobiliară Buftea
Adresa: LOC: BUCURESTI, SOS. PAVEL D. KISELEFF NR. 34, SECTOR 1, TEL:
021/2246085; 021/2246082 FAX: 021/2246084; 021/2246156

Nr.	381069
Ziua	29
Luna	11
Anul	2019

REFERAT DE ADMITERE

(Dezmembrare imobil)

Domnului/Doamnei ORASUL POPESTI LEORDENI
Domiciliul _____

Referitor la cererea inregistrată sub numărul **381069** din data **29-11-2019**, vă informăm:

Imobilul situat in Loc. Popesti Leordeni, Jud. Ilfov, UAT Popesti Leordeni avand numarul cadastral 105561 a fost dezmembrat in imobilele:

- 1) **125291** situat in Jud. Ilfov, Tarla 1, Parcela 18/2, Lot 1, UAT Popesti Leordeni avand suprafata măsurată 1344 mp;
- 2) **125292** situat in Jud. Ilfov, Tarla 1, Parcela 18/2, Lot 2, UAT Popesti Leordeni avand suprafata măsurată 17109 mp;

Certific că informațiile din prezentul extras sunt conforme cu datele din planul cadastral de carte funciară al OCPI ILFOV la data: 11-12-2019.


Situația prezentată poate face obiectul unor modificări ulterioare, in condițiile Legii cadastrului și a publicității imobiliare nr. 7/1996, republicată, cu modificările și completările ulterioare.

Inspector
Petre Iulian Bogdan

Oficiul de Cadastru și Publicitate Imobiliară ILFOV

BOGDAN PETRE-IULIAN


Consilier

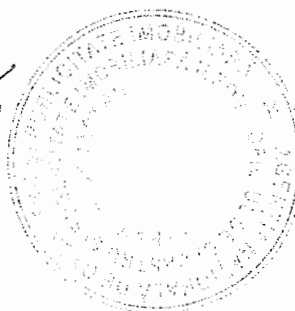

Plan de amplasament și delimitare a imobilului

Scara 1:500

Nr. cadastral	Suprafața măsurată a imobilului (mp)	Adresa imobilului
125291	1344 mp	jud. Ilfov, oras Popesti Leordeni, tarla 1, parcela 18/2, Lot 1
Nr. Cartea Funciară		Unitatea Administrativ Teritorială (UAT)
		Popesti Leordeni

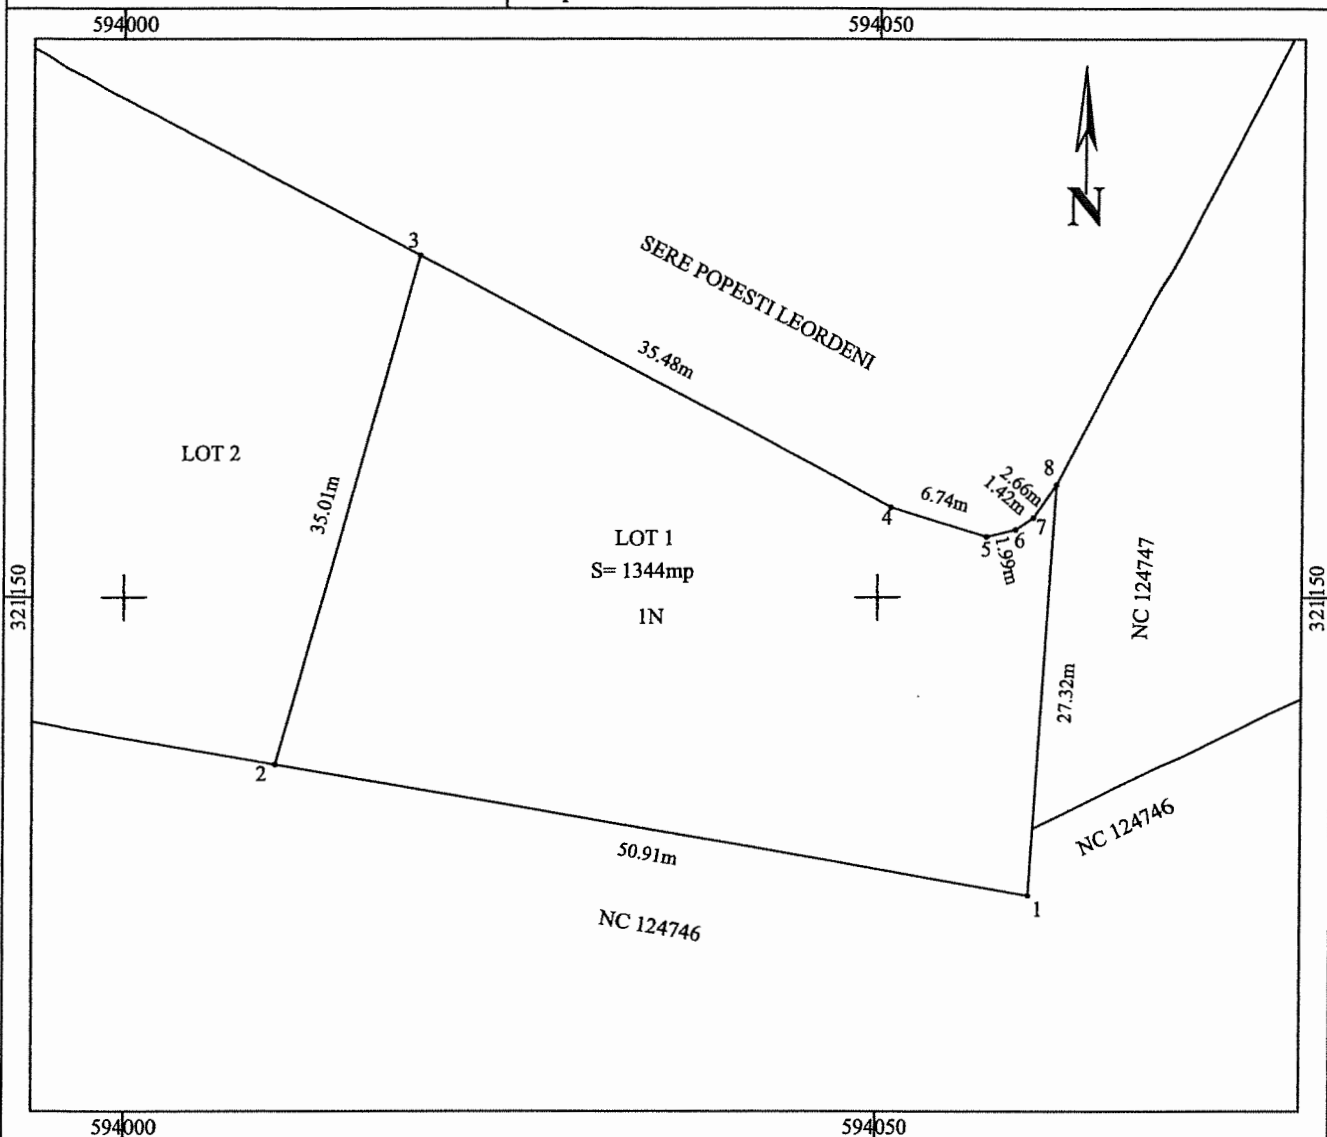

A. Date referitoare la teren

Nr. parcelă	Categorie de folosință	Suprafața (mp)	Mențiuni
1	N	1344	Teren împrejmuit partial: intre pct. 3-4-5-6-7-8 gard metalic
Total		1344	neimprejmuit in rest

B. Date referitoare la construcții

Cod	Destinația	Suprafața construită la sol (mp)	Mențiuni
Total		-	

Suprafața totală măsurată a imobilului Lot 1 = 1344 mp

Suprafața din act = 18453 mp

Executant
MILITARU SILVIU-CATALIN

Confirm executarea măsurătorilor la teren,
corectitudinea întocmirii documentației cadastrale și
corespondența acestora cu realitatea din teren

Semnătura și ștampila

Data 28.11.2019

Inspector

Confirm introducerea imobilului în baza de date integrată și
atribuirea numărului cadastral

Oficiul de Cadastru și Publicitate Imobiliară ILFOV

BOGDAN PETREȘCU

Semnătura și parafa

Consilier


Data.....

Ștampila BCPI

Plan de amplasament și delimitare a imobilului

Scara 1:2000

Nr. cadastral	Suprafața măsurată a imobilului (mp)	Adresa imobilului
129292	17109 mp	jud. Ilfov, oras Popesti Leordeni, tarla 1, parcela 18/2, LOT 2
Nr. Cartea Funciară	Unitatea Administrativ Teritorială (UAT)	
	Popesti Leordeni	

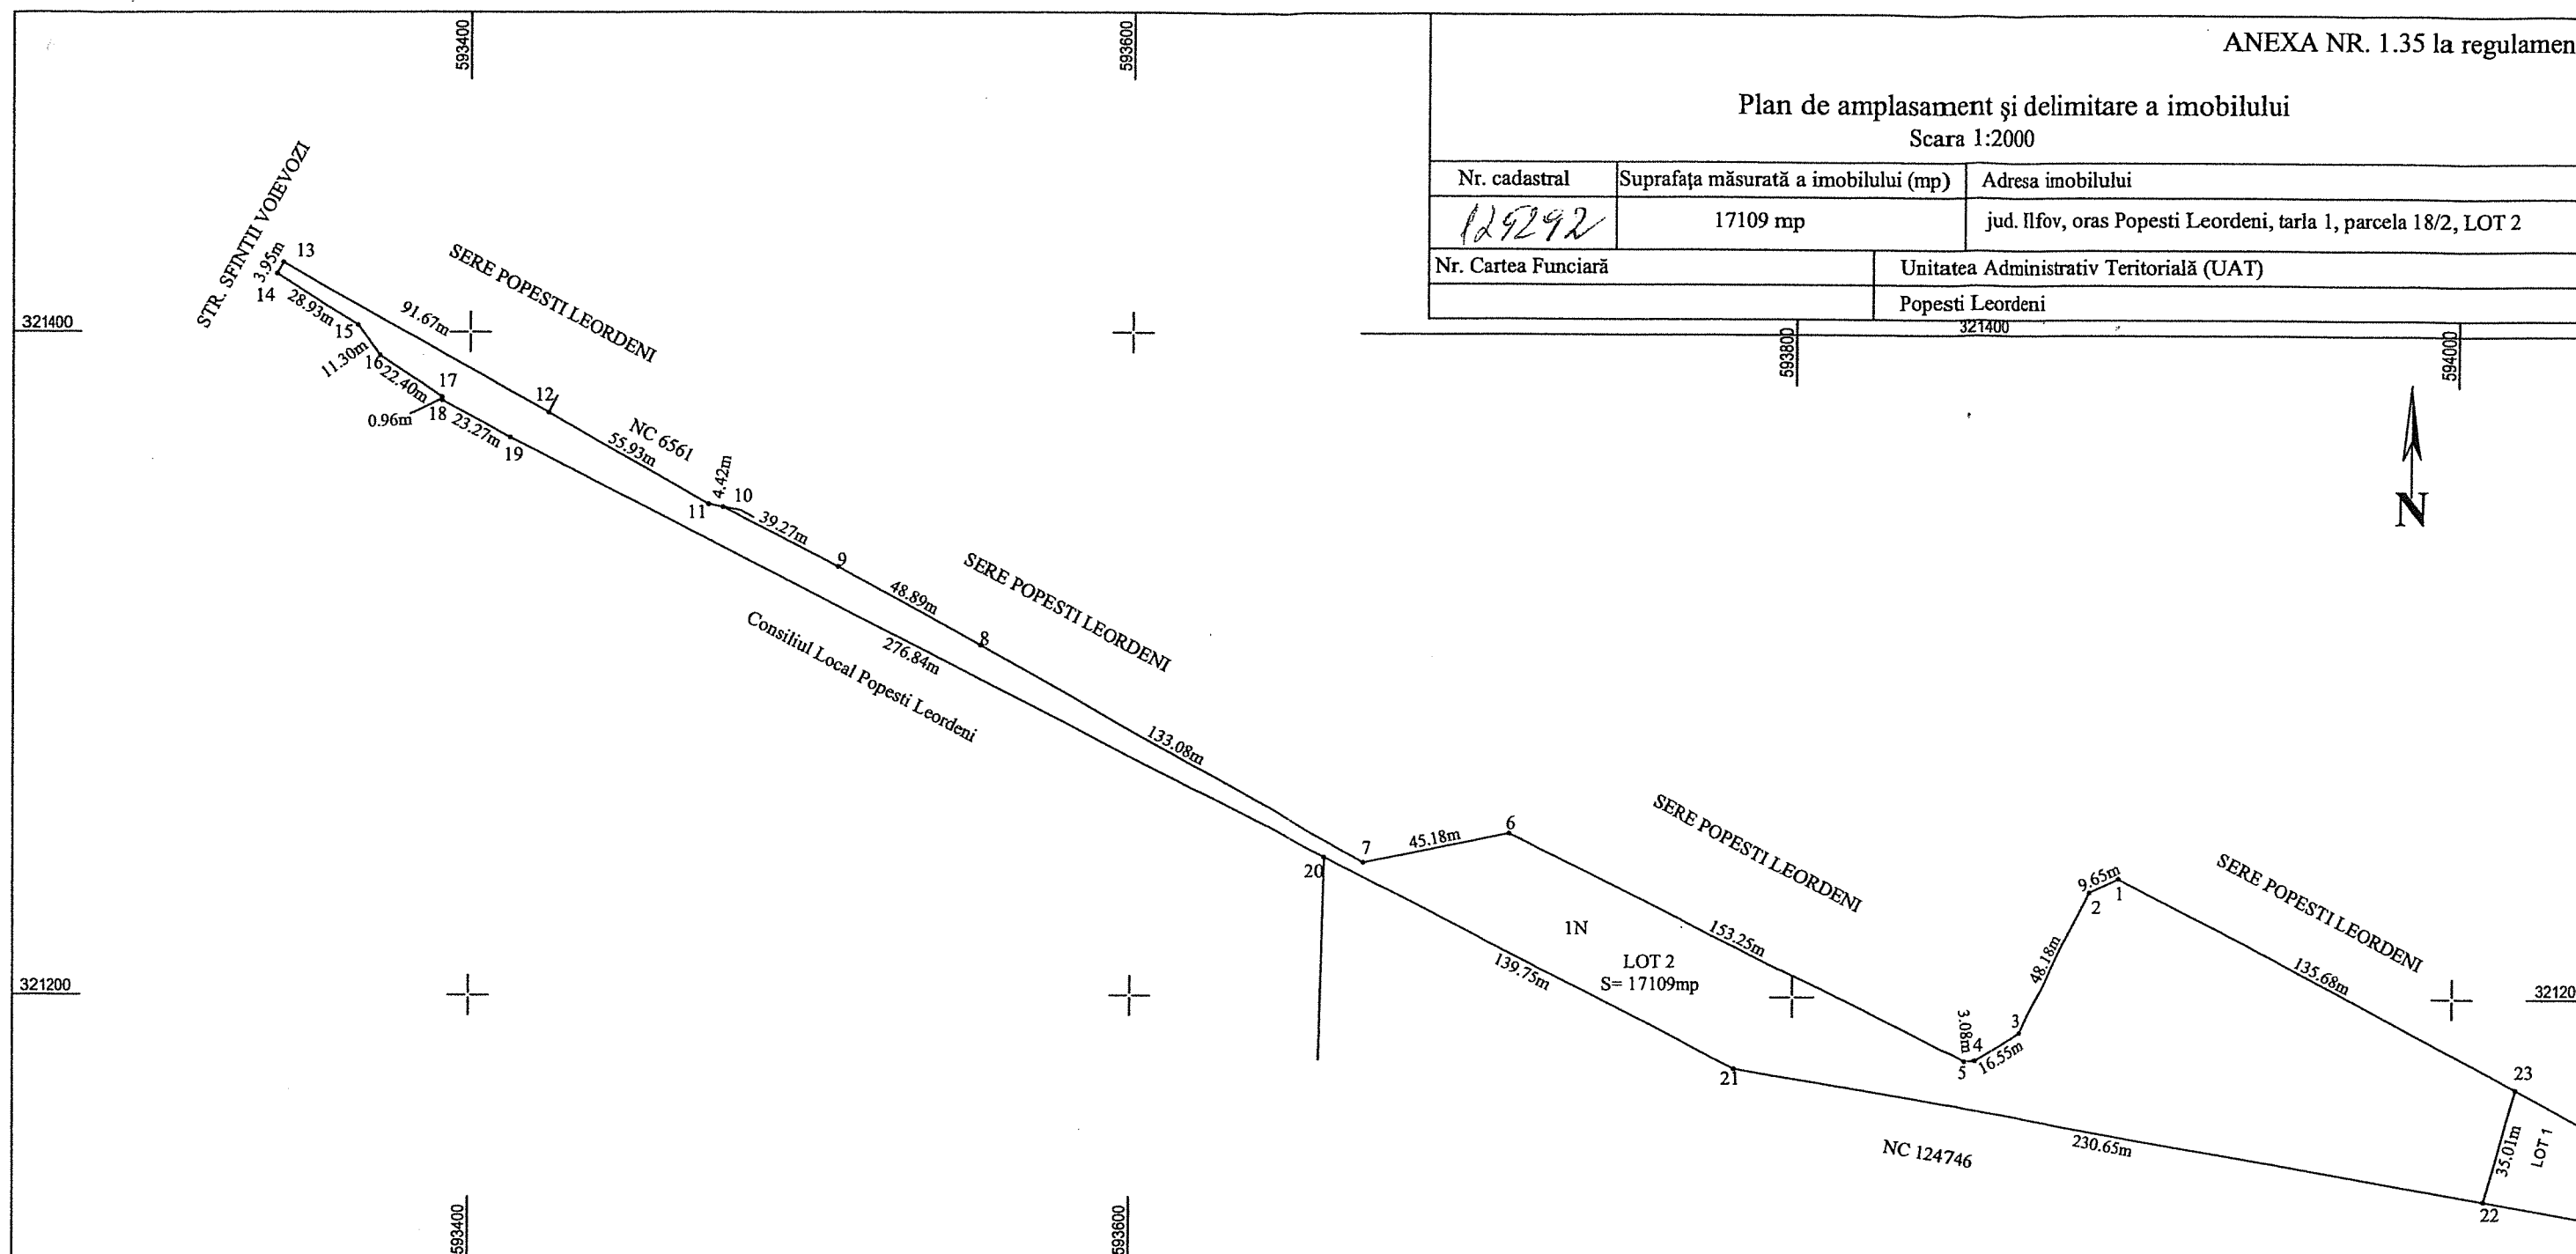

A. Date referitoare la teren

Nr. parcelă	Categorie de folosință	Suprafața (mp)	Mențiuni
1	N	17109	Teren împrejmuit parțial: între pct. 23-1-2-3-4-5-6-7-8-9-10 și 12-13
Total		17109	gard metalic, între pct. 16-17-18 gard de beton, neimprejmuit în rest

B. Date referitoare la construcții

Cod	Destinația	Suprafața construită la sol (mp)	Mențiuni
Total		-	

Suprafața totală măsurată a imobilului LOT 2 = 17109 mp

Suprafața din act = 18453 mp

Executant
MILITARU SILVIU-CATALINConfirm executarea măsurărilor la teren,
corectitudinea întocmirii documentației cadastrale și
corespondența acesteia cu realitatea din teren

Semnătura și ștampila

Data 28.11.2019

Inspector

Confirm introducerea imobilului în baza de date integrată și

Oficiul de Căpătare a numărului cadastral
BOGDAN PETRESCU

Semnătura și parafă

Consilier

Ștampila BCPI

Data.....