EXECUŢIE LUCRĂRI PENTRU OBIECTIVUL DE INVESTIŢII:
"Realizare parc pe raza UAT Popeşti Leordeni - Strada Zorilor nr.55A - imobil identificat cu nr. cadastral 108113"

Scara plan
1:1000

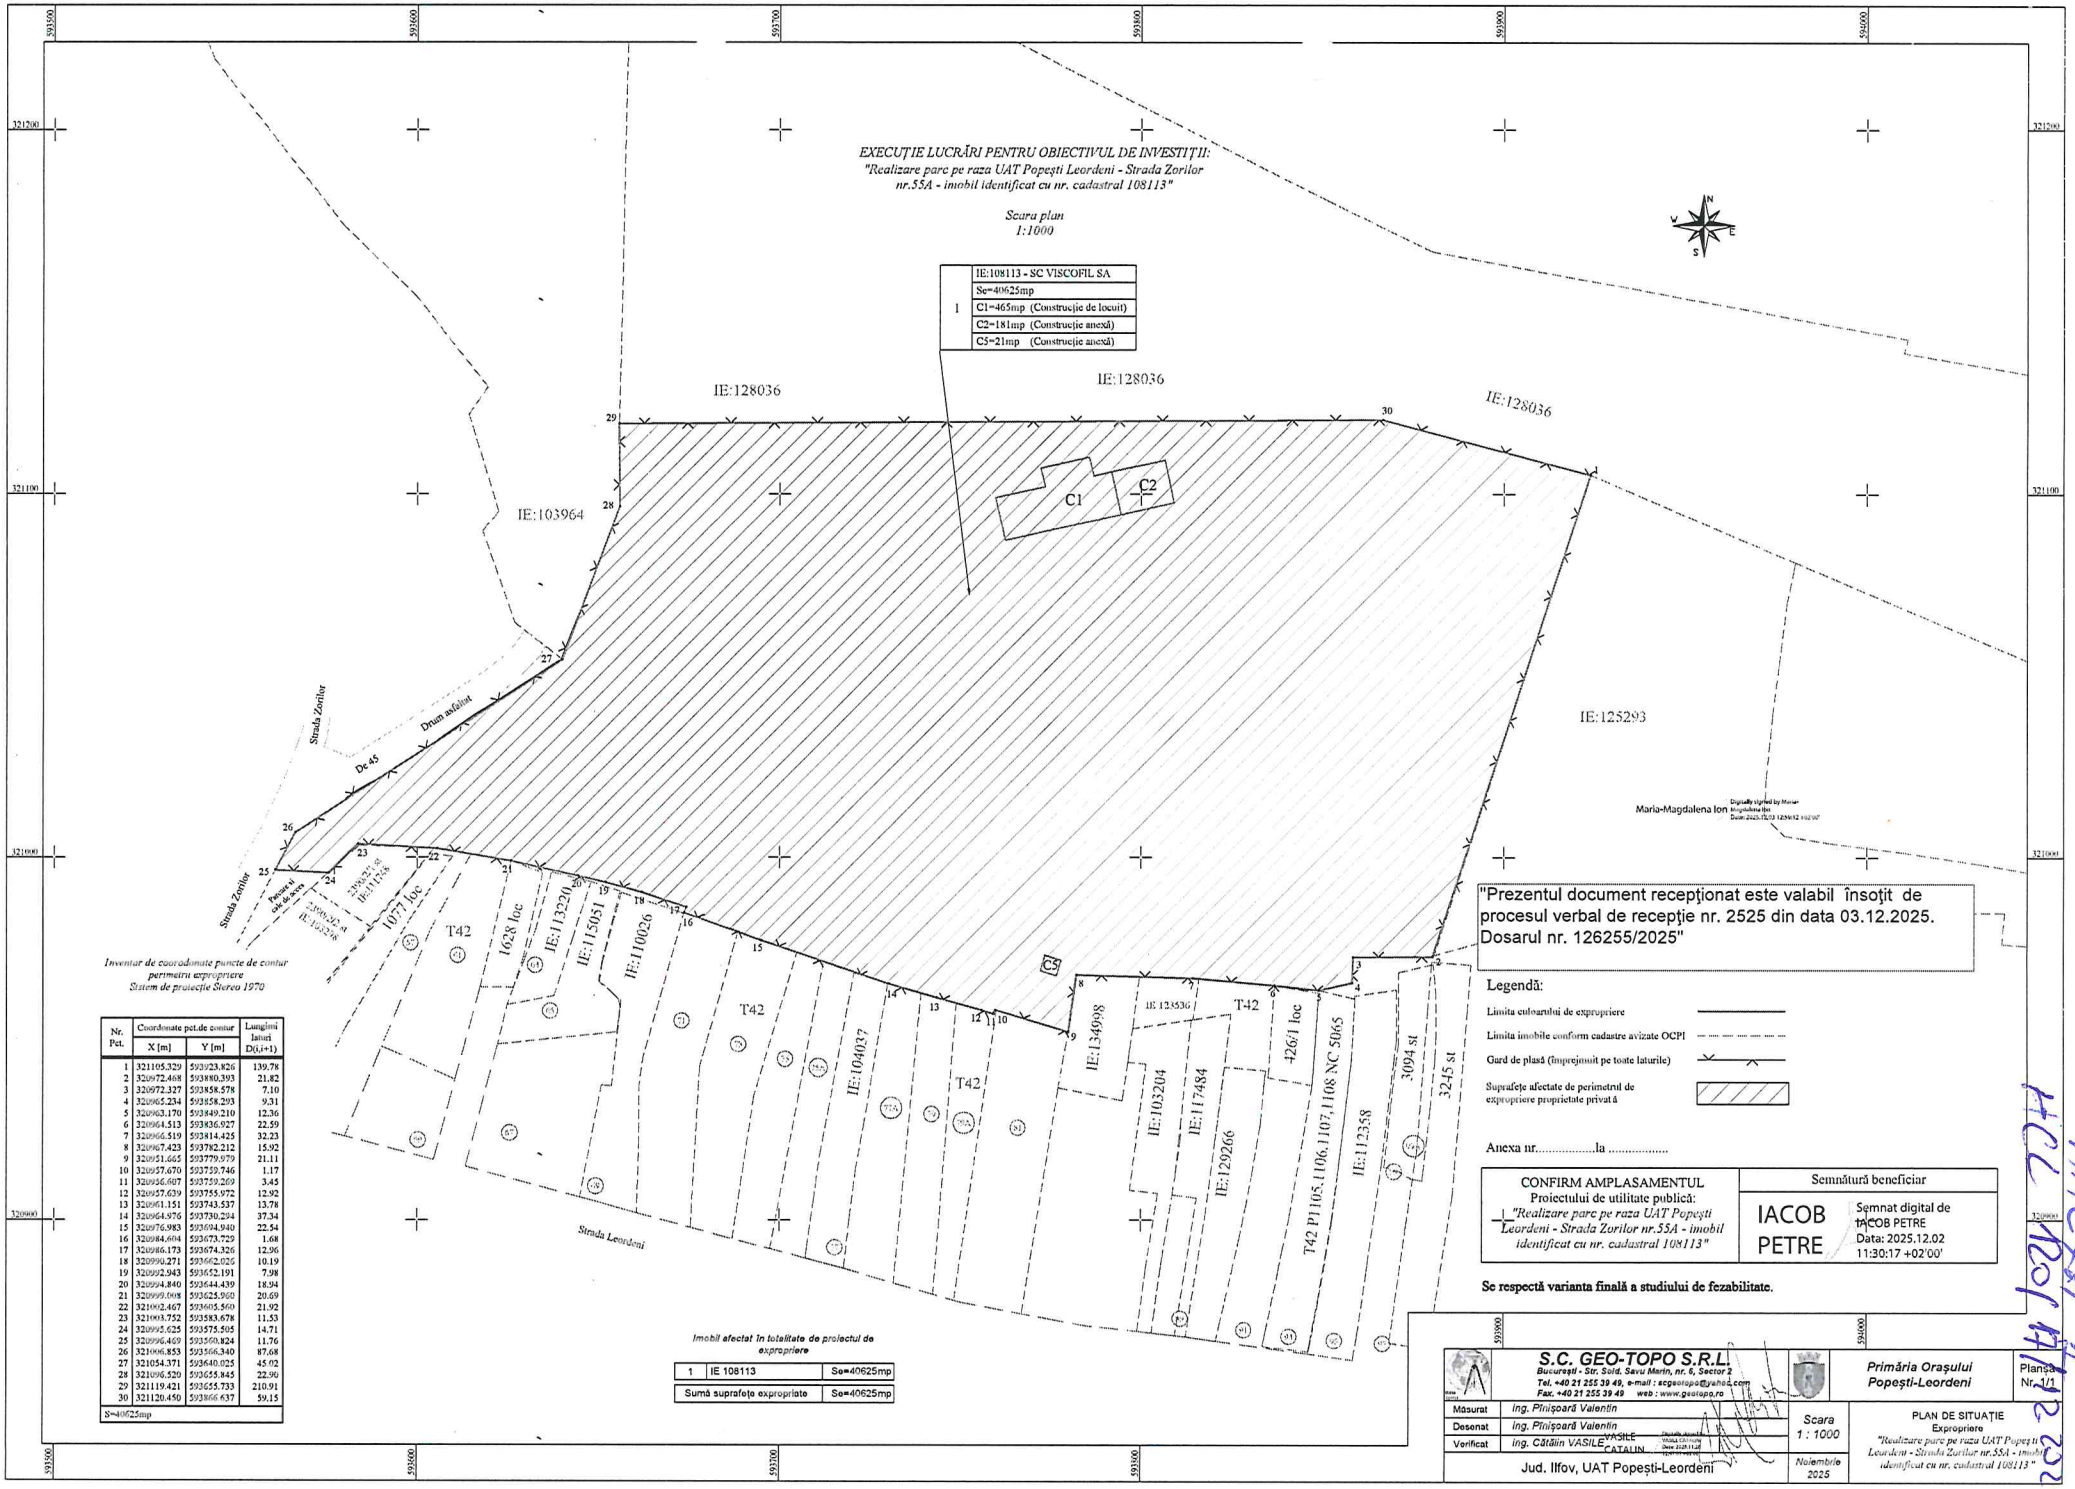

Inventar de coordonate puncte de contur
pentru zona de expropriere
Sistem de proiecţie Stereo 1970

Nr. Pct.	Coordonate pct.de contur X [m]	Coordonate pct.de contur Y [m]	Lungimi laturi D(i,i+1)
1	321105.329	593923.826	139.78
2	320972.468	593880.393	21.82
3	320972.327	593858.578	7.10
4	320965.234	593858.293	9.31
5	320963.170	593849.210	12.36
6	320964.513	593836.927	22.59
7	320966.519	593814.425	32.23
8	320967.423	593782.212	15.92
9	320951.665	593779.979	21.11
10	320957.670	593759.746	1.17
11	320956.607	593759.269	3.45
12	320957.639	593755.972	12.92
13	320961.151	593743.537	13.78
14	320964.976	593730.294	37.34
15	320976.983	593694.940	22.54
16	320984.604	593673.729	1.68
17	320986.173	593674.326	12.96
18	320990.271	593662.026	10.19
19	320992.943	593652.191	7.98
20	320994.840	593644.439	18.94
21	320999.008	593625.950	20.69
22	321002.467	593605.560	21.92
23	321003.752	593583.678	11.53
24	320995.625	593575.505	14.71
25	320996.469	593560.824	11.76
26	321006.853	593566.340	87.68
27	321054.371	593640.025	45.02
28	321096.529	593655.845	22.90
29	321119.421	593655.733	210.91
30	321120.450	593866.637	59.15
S=40625mp			

Imobil afectat în totalitate de proiectul de expropriere

1	IE 108113	Se=40625mp
Sumă suprafeţe expropriate		Se=40625mp

"Prezentul document recepţionat este valabil însoţit de procesul verbal de recepţie nr. 2525 din data 03.12.2025. Dosarul nr. 126255/2025"

Legendă:

- Limita culoarului de expropriere
- Limita imobile conform cadastre avizate OCPI
- Gard de plasă (împrejmuit pe toate laturile)
- Suprafeţe afectate de perimetrul de expropriere proprietate privată

Anexa nr.....la .....

CONFIRM AMPLASAMENTUL Proiectului de utilitate publică: *"Realizare parc pe raza UAT Popeşti Leordeni - Strada Zorilor nr.55A - imobil identificat cu nr. cadastral 108113"*	Semnătură beneficiar	
	IACOB PETRE	Semnat digital de IACOB PETRE Data: 2025.12.02 11:30:17 +02'00'

Se respectă varianta finală a studiului de fezabilitate.

S.C. GEO-TOPO S.R.L.
Bucureşti - Str. Sold. Savu Marin, nr. 6, Sector 2
Tel. +40 21 255 39 49, e-mail : scgeotopo@yahoo.com
Fax. +40 21 255 39 49 web : www.geotopo.ro

Primăria Oraşului Popeşti-Leordeni

Planşa Nr. 1/1

Măsurat	ing. Pinişoară Valentin	
Desenat	ing. Pinişoară Valentin	
Verificat	ing. Cătălin VASILE	VASILE CATALIN Digitally signed by VASILE CATALIN Date: 2025.11.28 12:47:19 +02'00'

Scara 1 : 1000

Noiembrie 2025

PLAN DE SITUAŢIE
Expropriere
"Realizare parc pe raza UAT Popeşti Leordeni - Strada Zorilor nr.55A - imobil identificat cu nr. cadastral 108113"

Jud. Ilfov, UAT Popeşti-Leordeni

Anexa 1 la HCL nr. 147/2025